




СХЕМА ОГРАЖДЕНИЯ

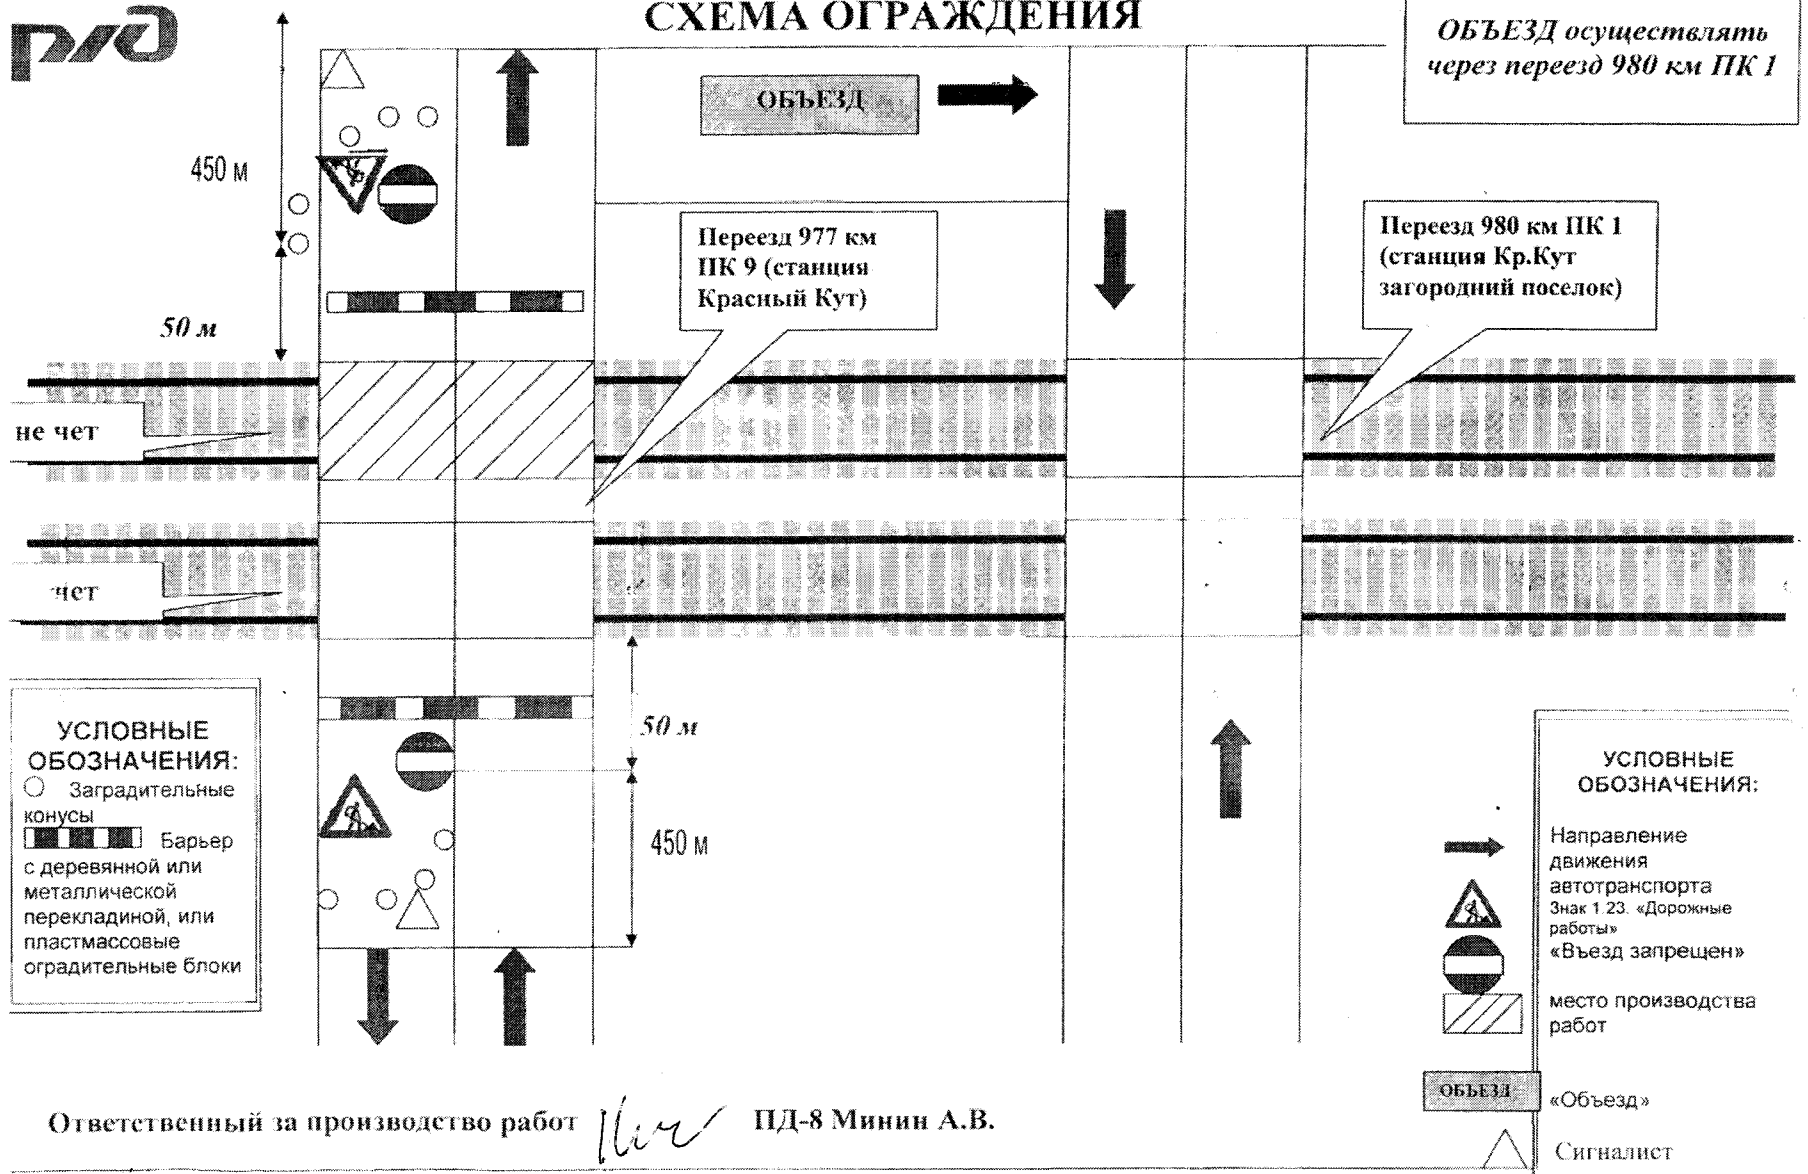

Ответственный за производство работ

ПД-8 Минин А.В.